



PROVISOIRE

PRADO RIVAGE
LES JARDINS SUSPENDUS

Bâtiment C

Appartement de 3 Pièces
C.0.3.6 au 2ème étage

ENTREE	5.47
SEJOUR	25.33
CUISINE	10.27
CHAMBRE 1	13.94
CHAMBRE 2	15.48
CHAMBRE 3	
CHAMBRE 4	
SALLE DE BAIN 1	5.04
SALLE DE BAIN 2	
WC 1	1.73
WC 2	
DEGAGEMENT	3.60
SURFACE HABITABLE	80.86 m ²
TERRASSE 1	17.21
TERRASSE 2	5.73
TERRASSE 3	
JARDIN	
SURFACE ANNEXE	22.94 m ²

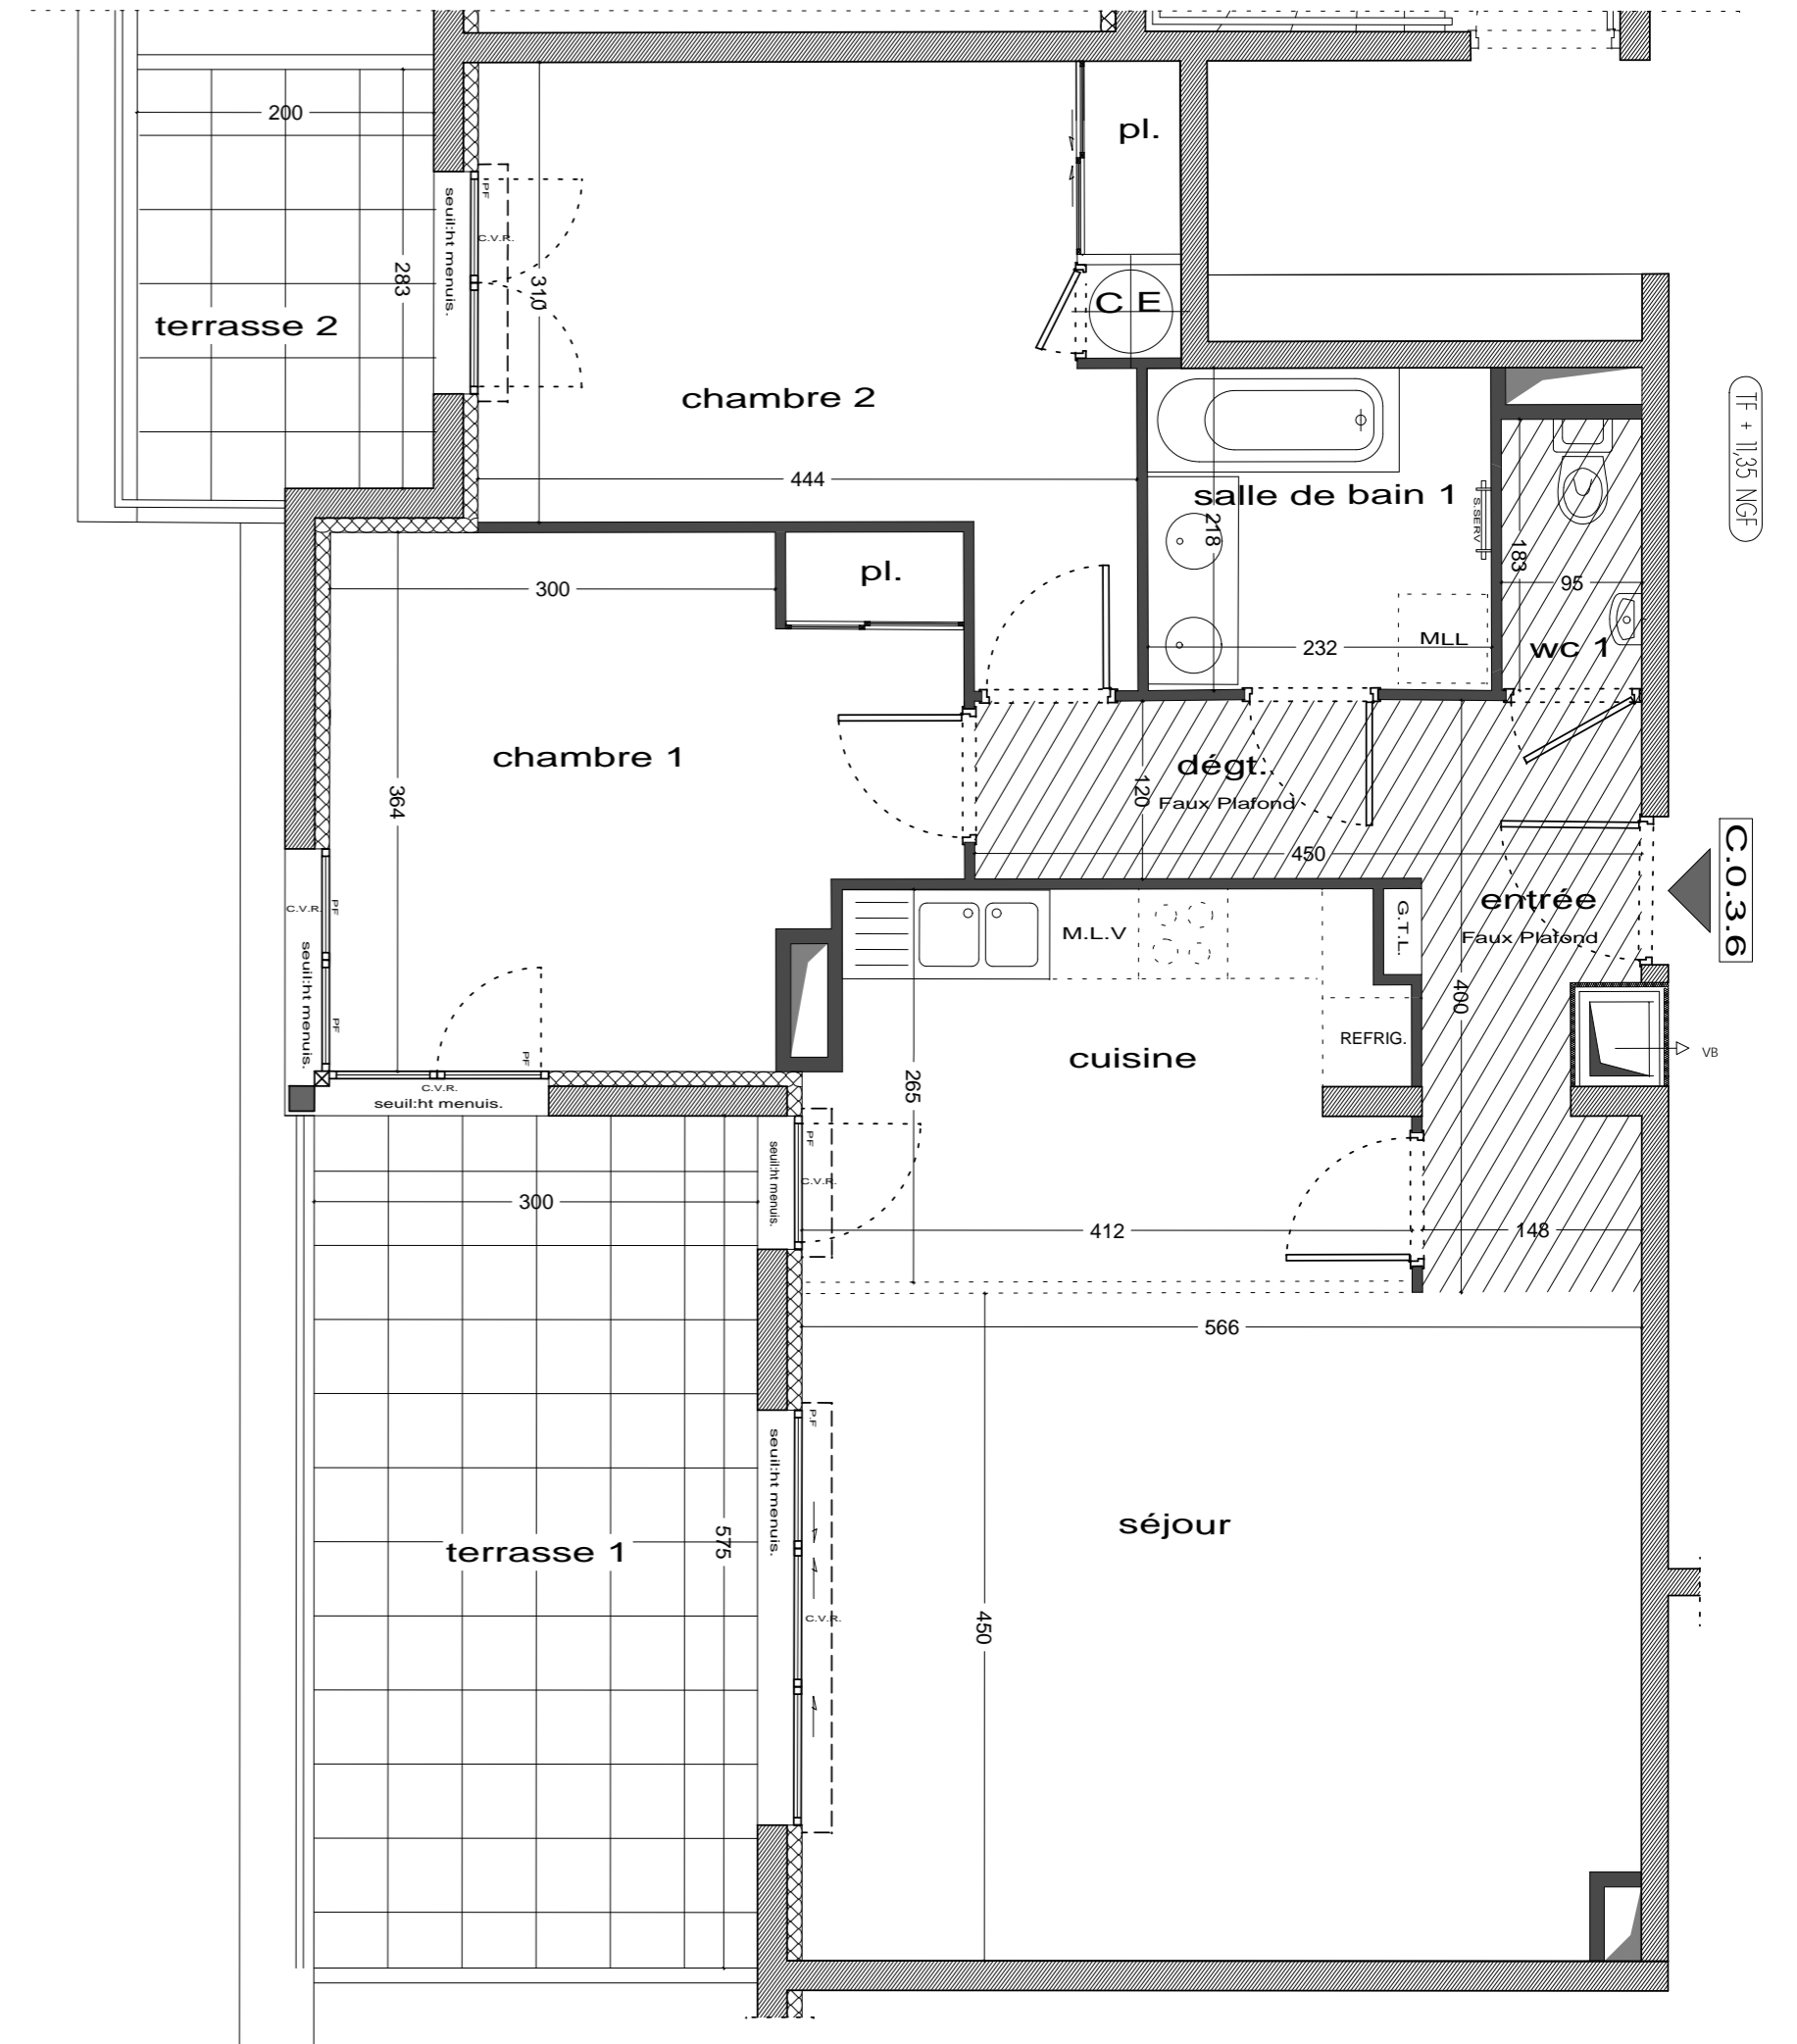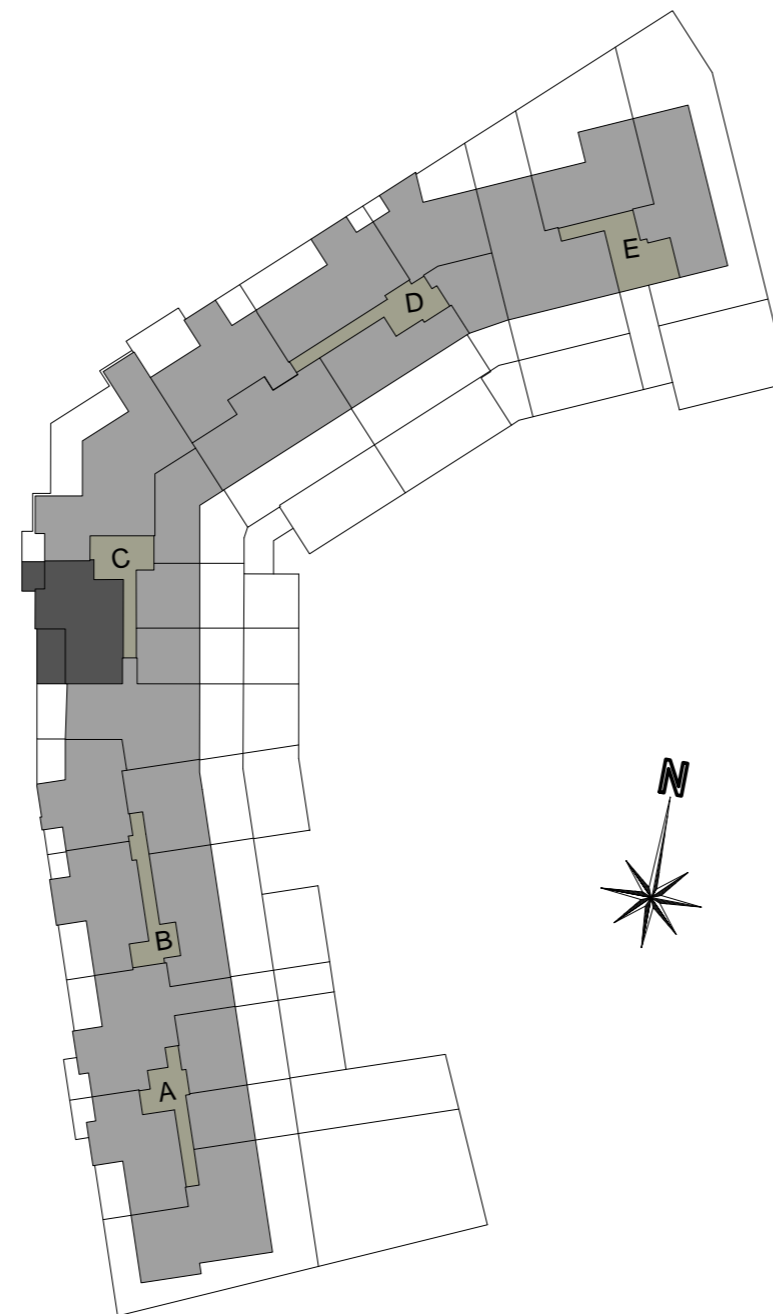

Le présent document exprime la figure et les dispositions générales de l'appartement. Des variations peuvent intervenir en fonction des dispositions techniques et réglementaires tant en ce qui concerne les dimensions libres, que l'équipement. Les retombées des poutres soffites, faux plafonds, canalisations, ne sont pas toutes figurées et peuvent être modifiées pour raisons techniques. La hauteur libre sous soffite, faux-plafond ou retombée de poutre ne saurait être inférieure à 2.10m. Les éléments de cuisine, et mobilier sont présentés à titre indicatif. Seul l'évier et les appareils sanitaires sont fournis.

Edition 15/09/08

ECHELLE: 2cm/pm