
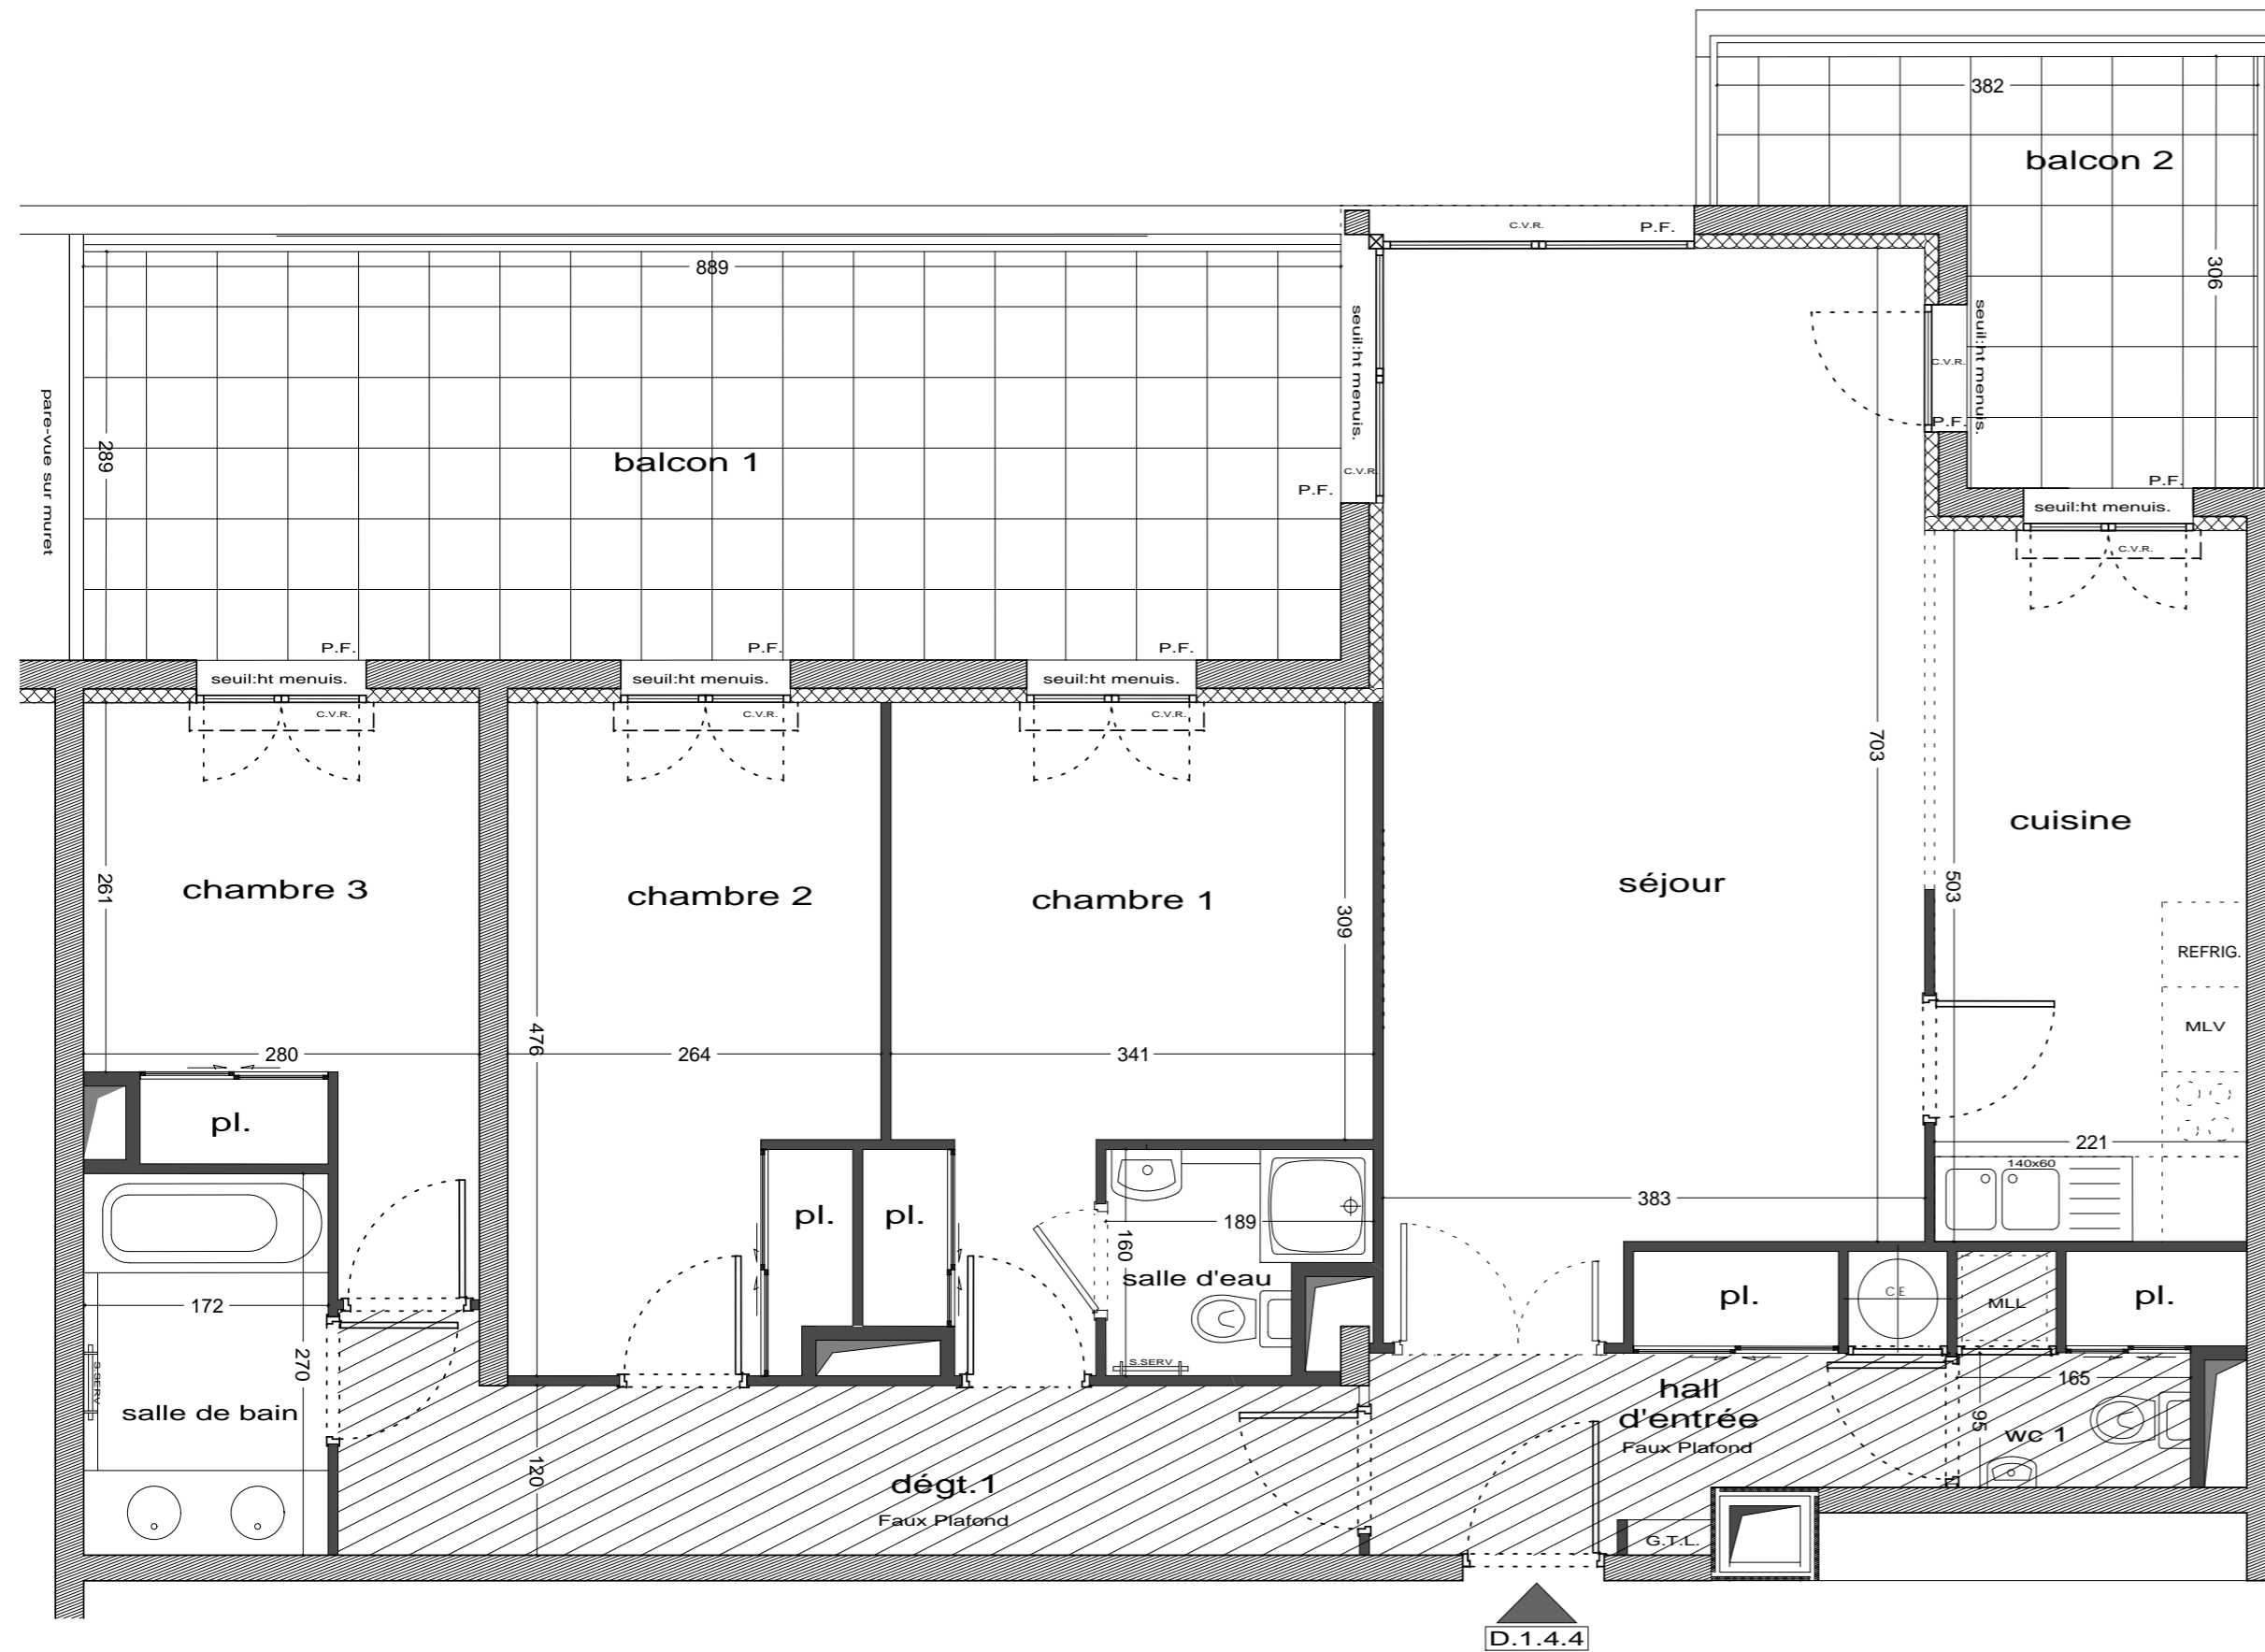


PROVISOIRE

PRADO RIVAGE
LES JARDINS SUSPENDUS

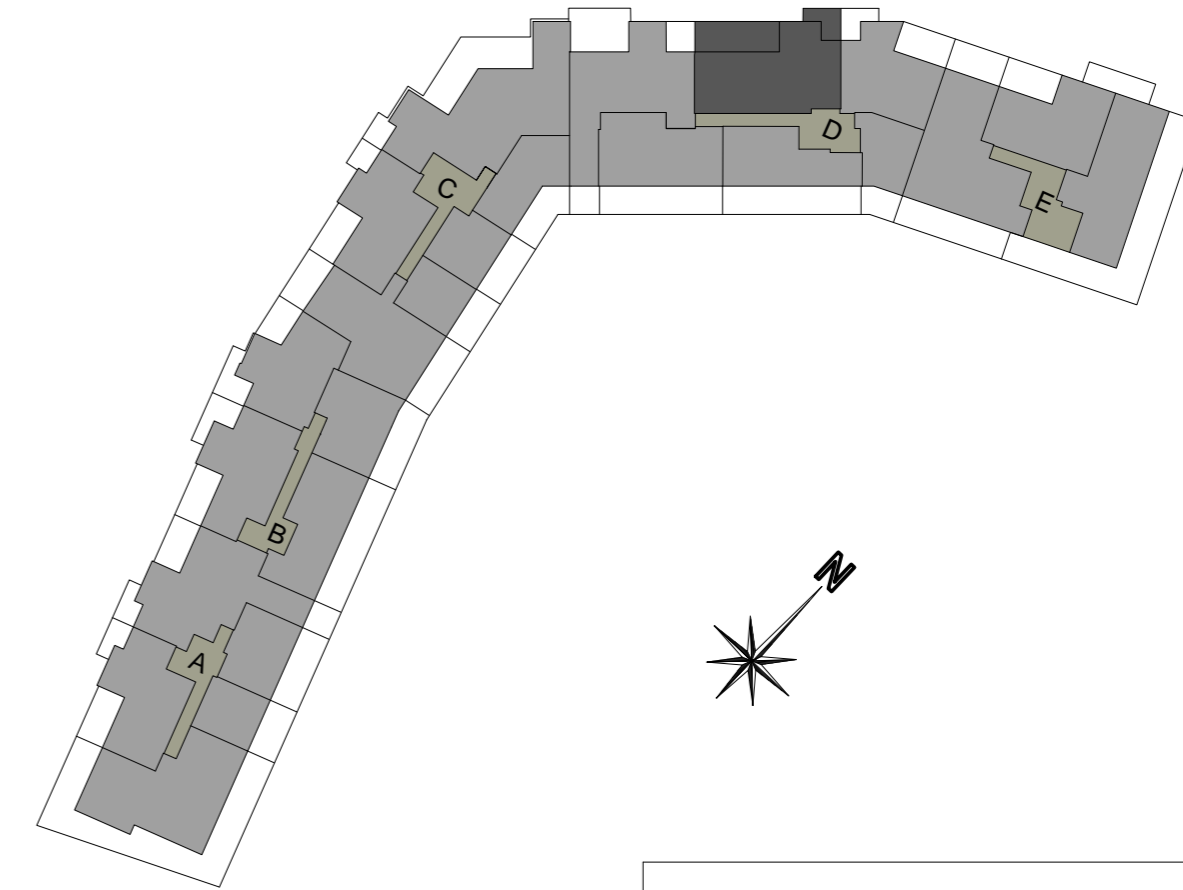

Bâtiment D
Appartement de 4 Pièces
D.1.4.4 au 3ème étage

ENTREE	6,32
SEJOUR / CUISINE	39,43
CUISINE	
CHAMBRE 1	12,97
CHAMBRE 2	11,99
CHAMBRE 3	9,73
CHAMBRE 4	
SALLE DE BAIN	4,69
SALLE D'EAU	2,56
WC 1	2,92
DEGAGEMENT 1	9,28
DEGAGEMENT 2	
SURFACE HABITABLE	99,89 m ²
BALCON 1	26,81
BALCON 2	8,30
BALCON 3	
JARDIN	
SURFACE ANNEXE	35,11 m ²

Le présent document exprime la figure et les dispositions générales de l'appartement. Des variations peuvent intervenir en fonction des dispositions techniques et réglementaires tant en ce qui concerne les dimensions libres, que l'équipement. Les retombées des poutres, soffites, faux plafonds, canalisations, ne sont pas toutes figurées et peuvent être modifiées pour raisons techniques. La hauteur libre sous soffite, faux-plafond ou retombée de poutre ne saurait être inférieure à 2.10m. Les éléments de cuisine, et mobilier sont présentés à titre indicatif. Seul l'évier et les appareils sanitaires sont fournis.

