
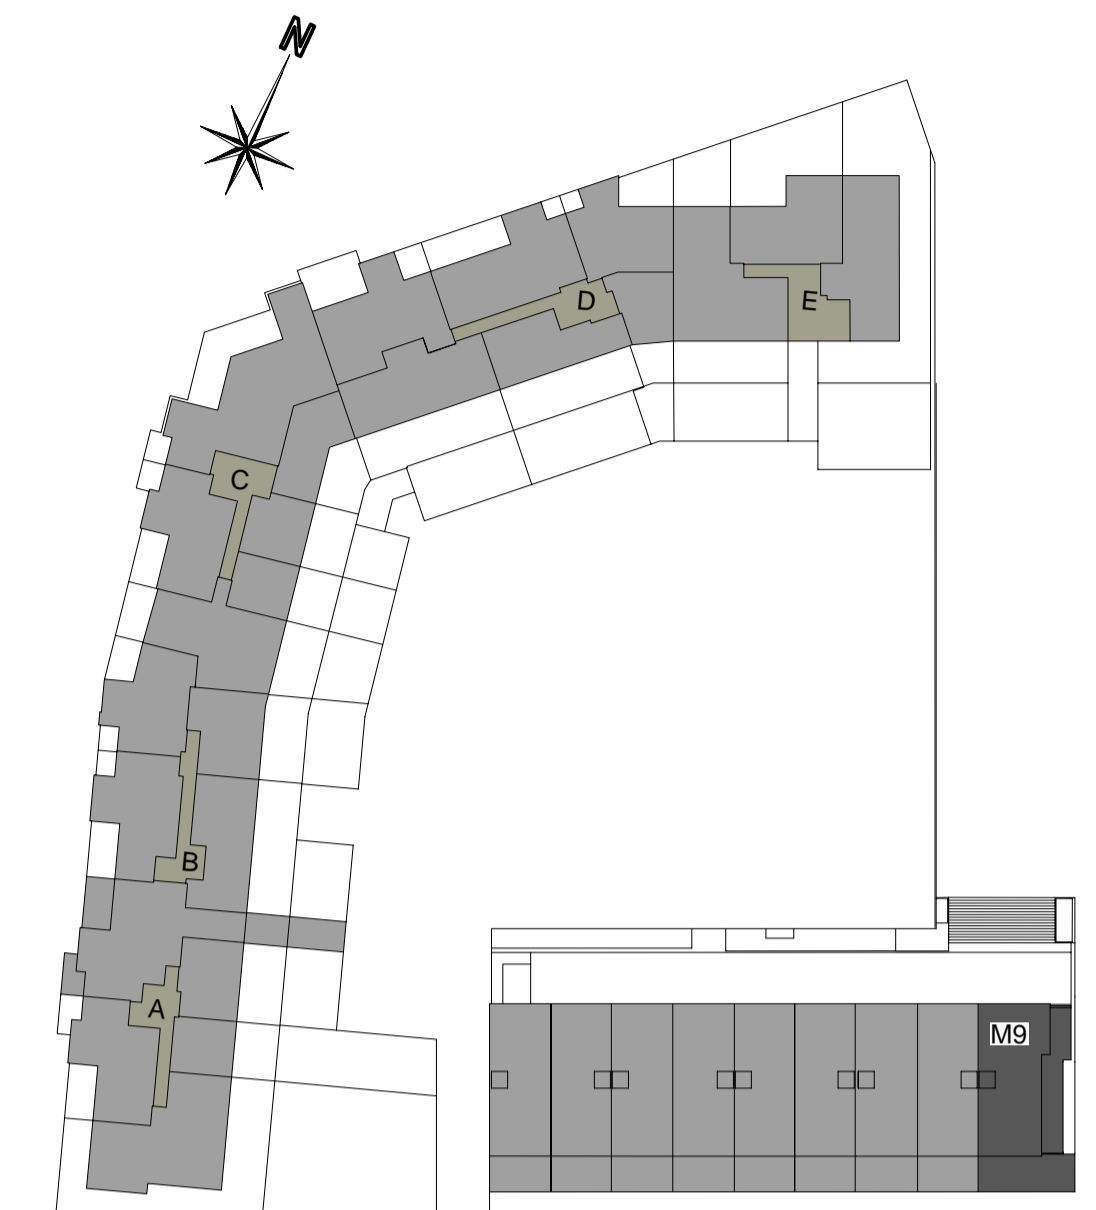
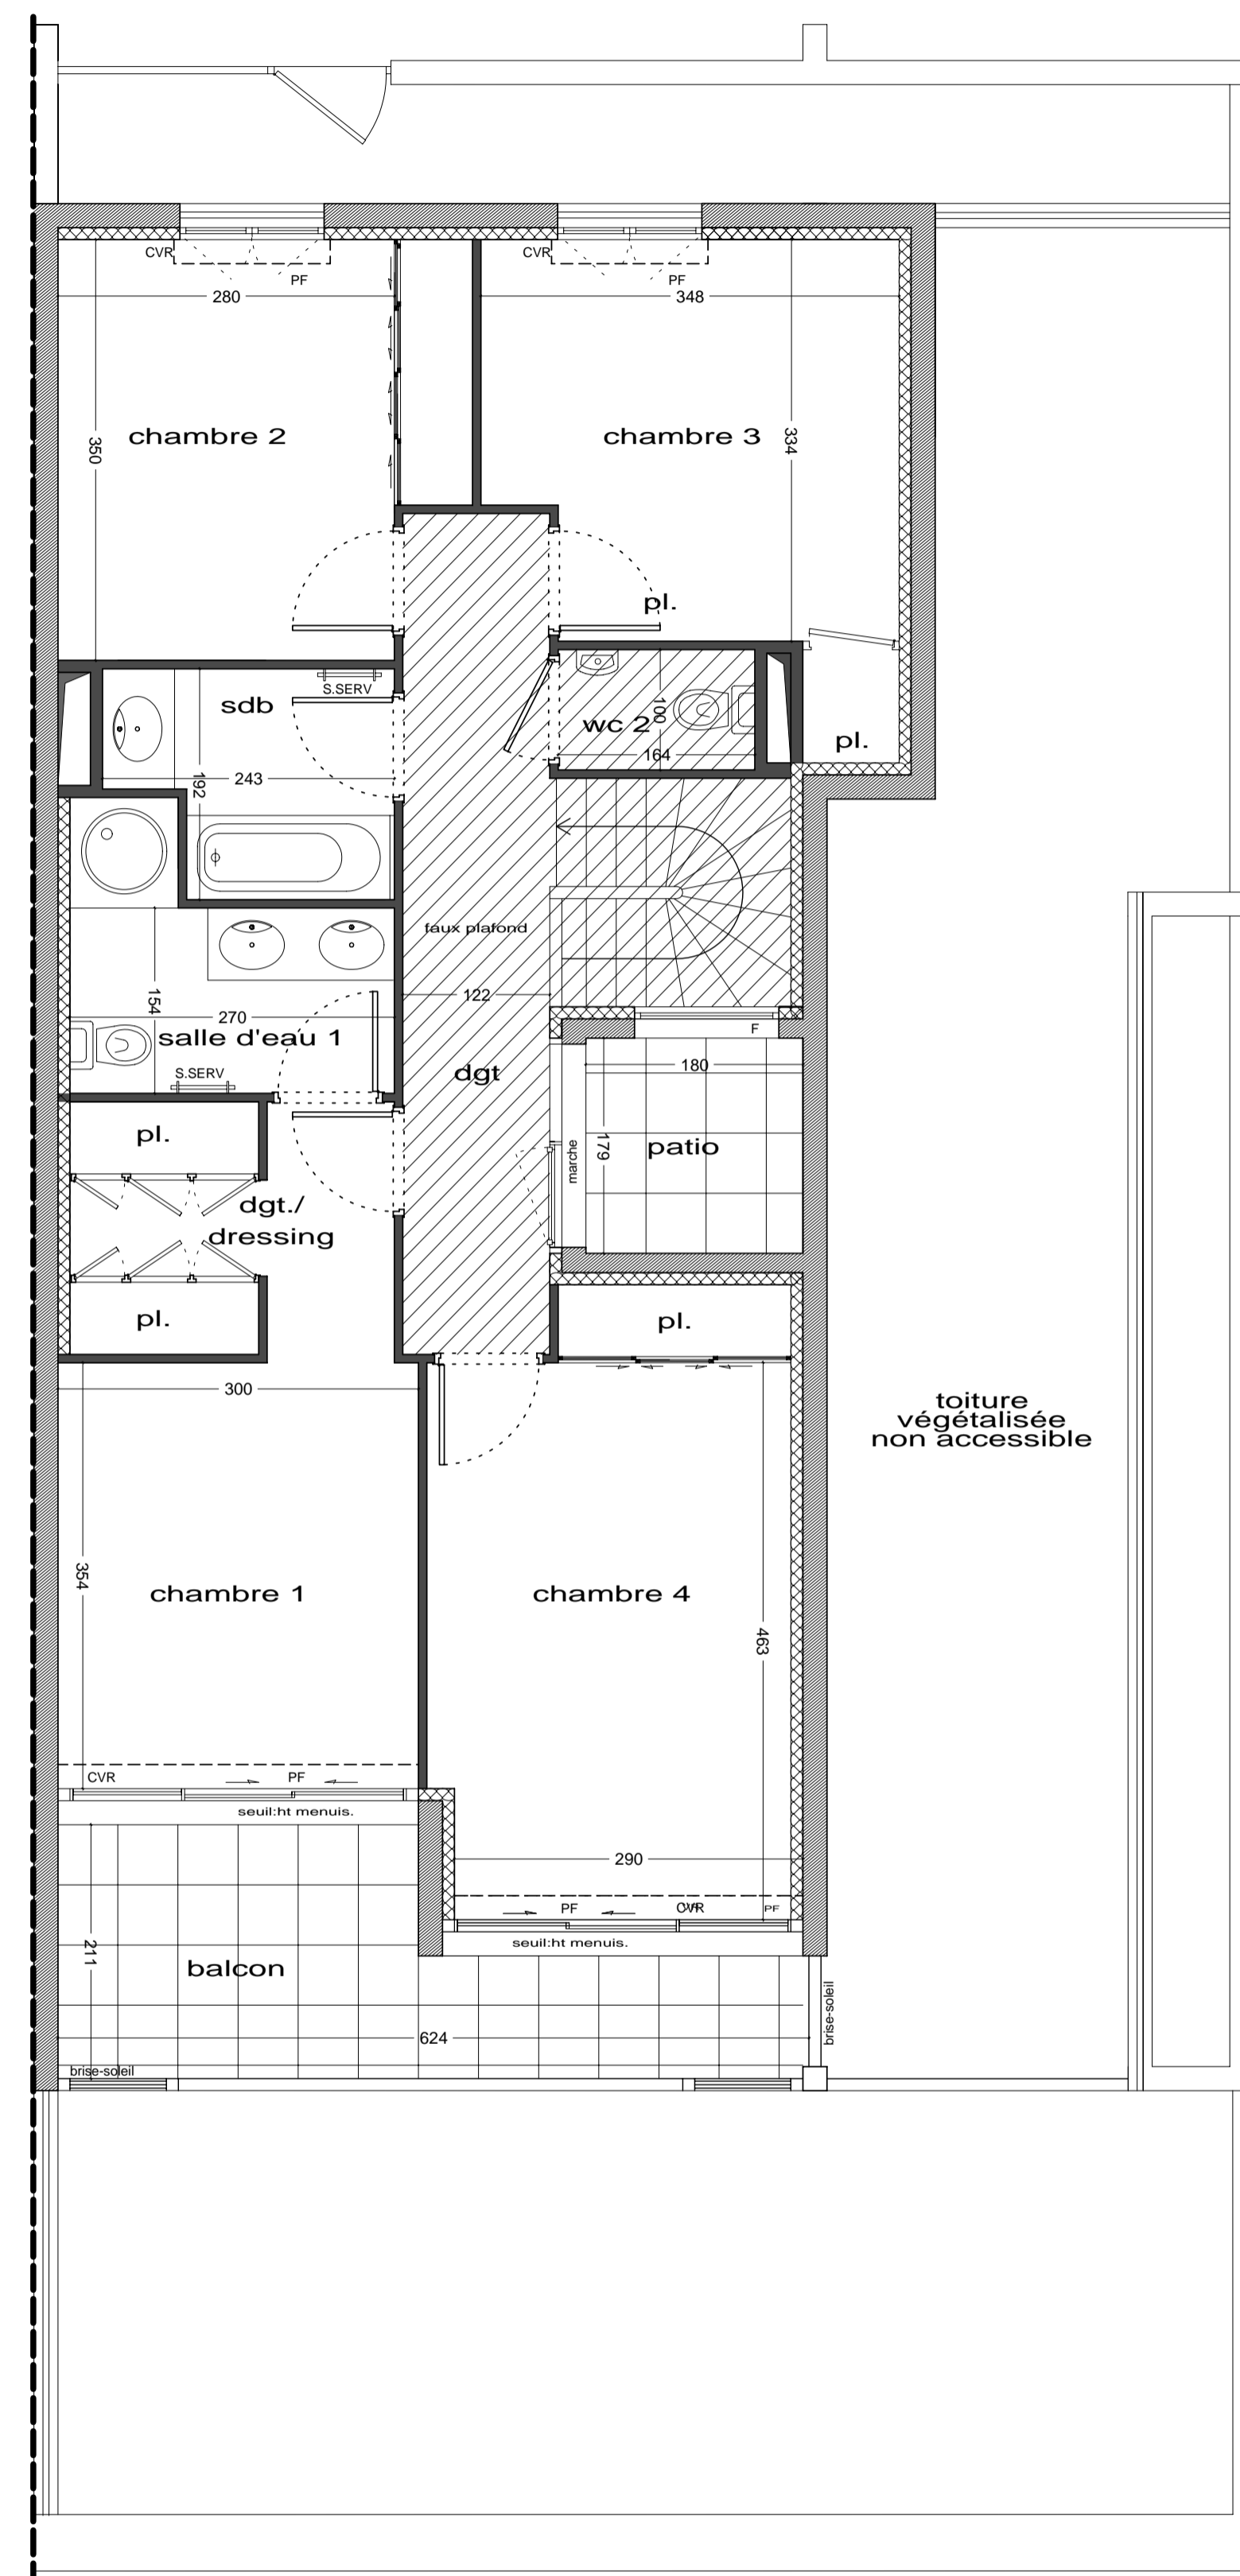


PRADO RIVAGE
MAISONS SUR HUVEAUNE

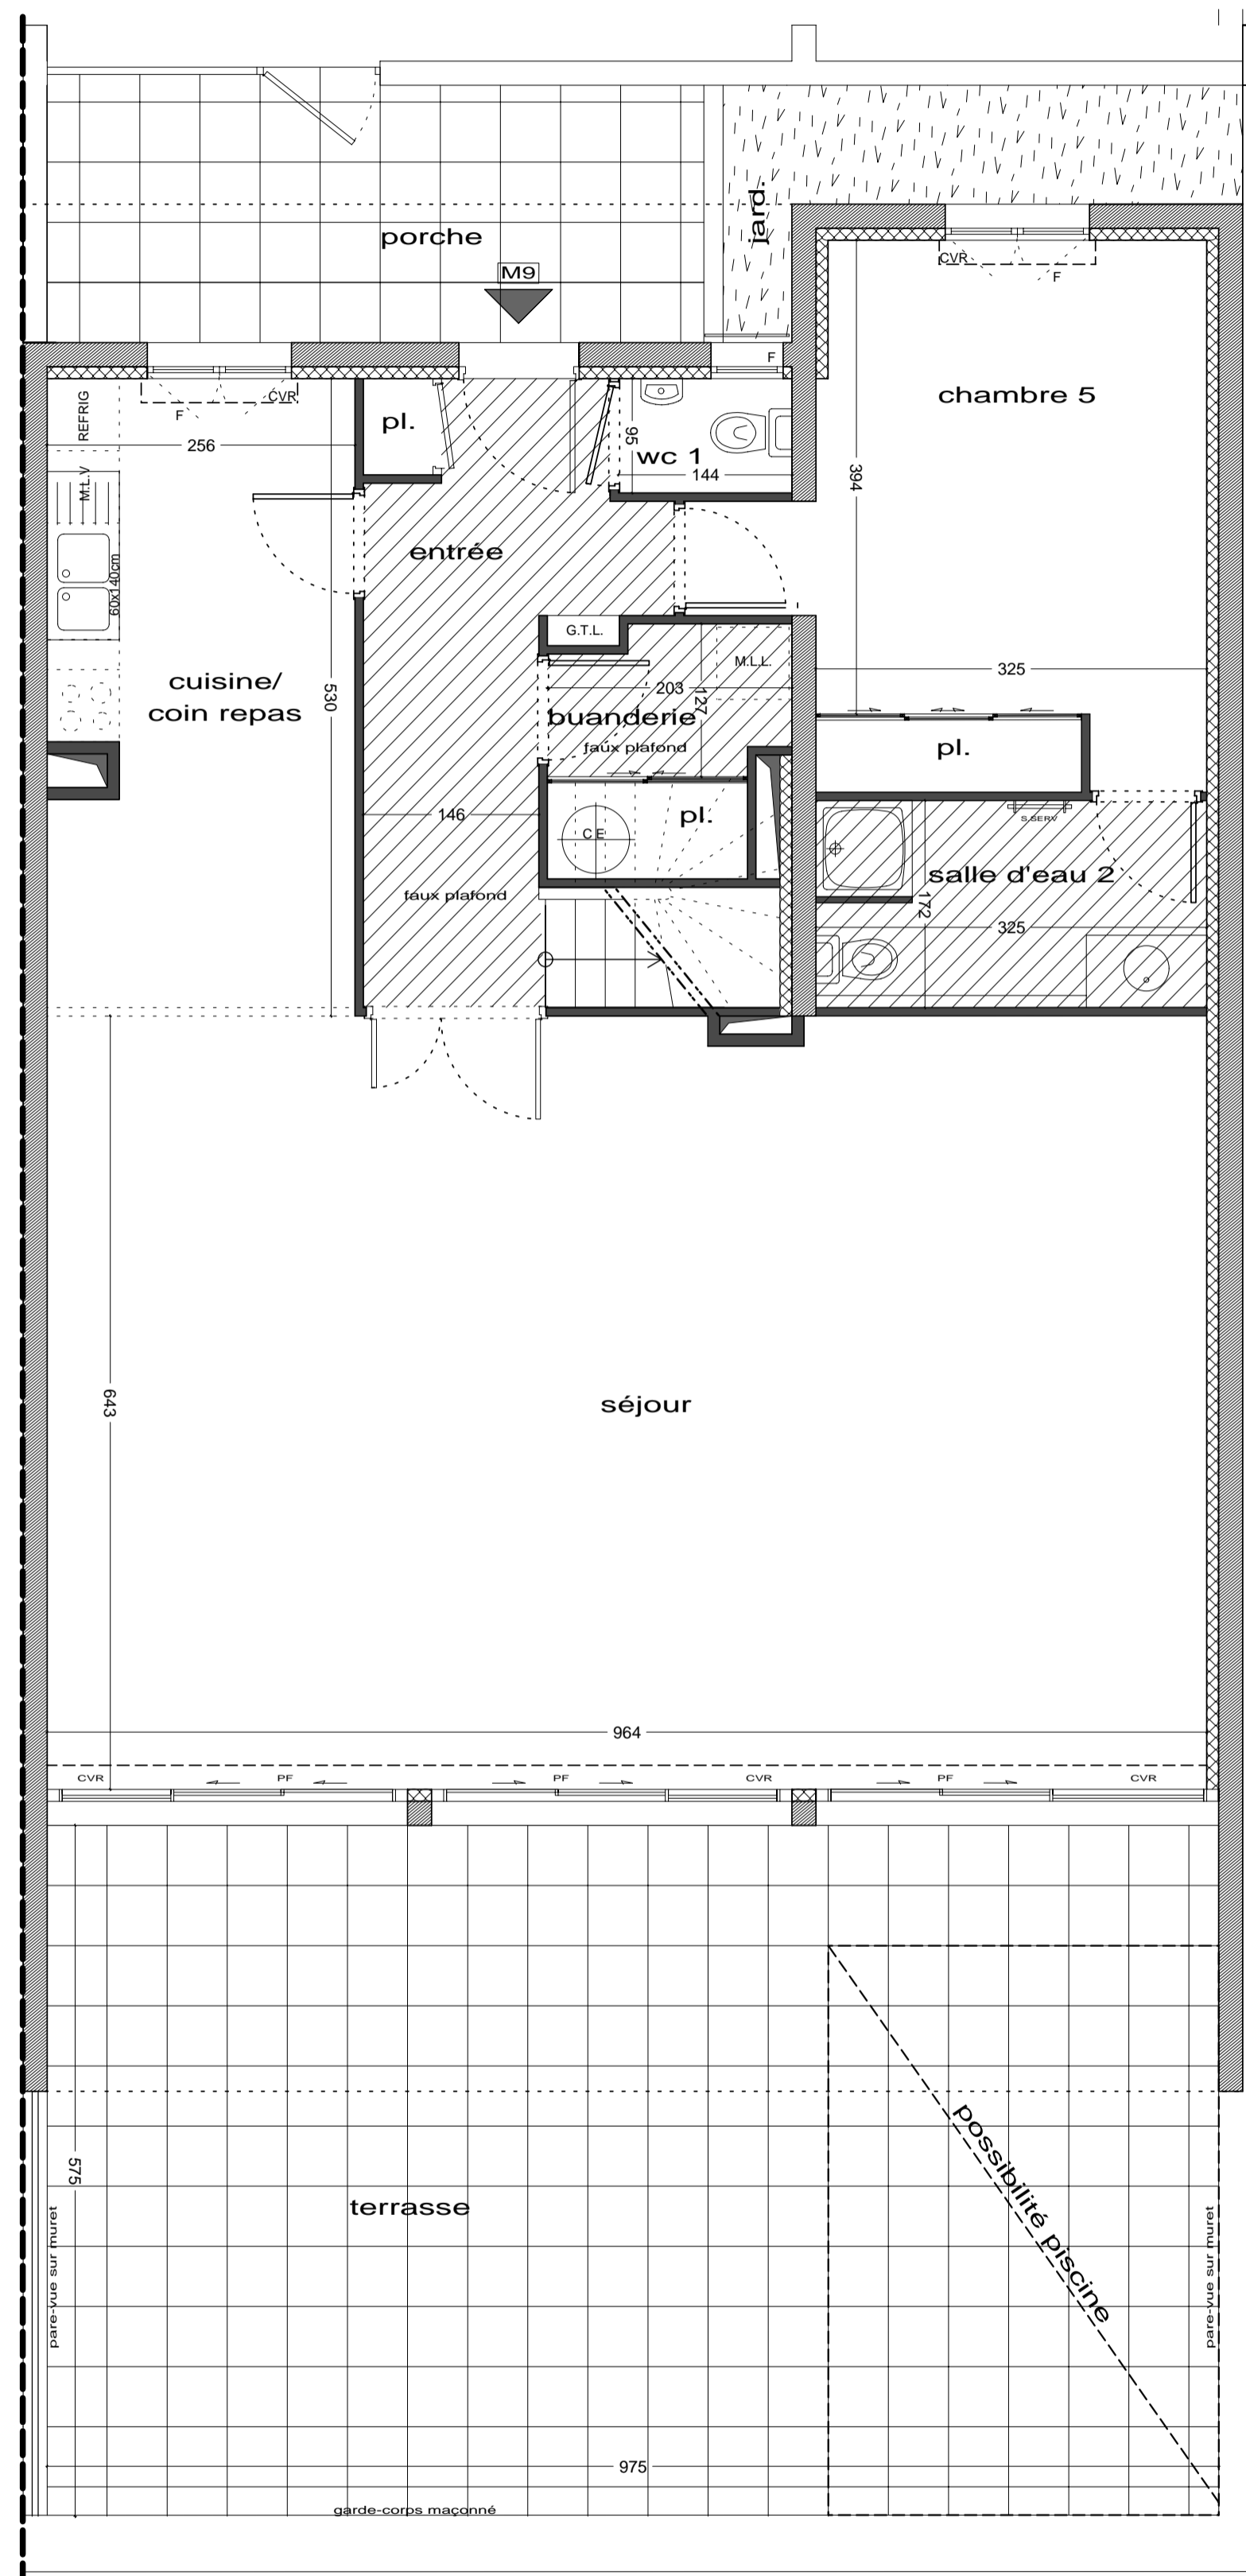

PROVISOIRE

Maison sur Huveaune M9
DUPLEX 5 PIECES
NIVEAUX : RDC et R+1

NIVEAU RDC

ENTREE	9.43
SEJOUR	62.20
CUISINE / COIN REPAS	12.90
CHAMBRE 5	15.72
SALLE D'EAU 2	5.55
BUANDERIE	3.54
WC 1	1.39

NIVEAU R+1

CHAMBRE 1 (y-compris dressing)	16.12
CHAMBRE 2	11.11
CHAMBRE 3	11.64
CHAMBRE 4	14.93
DEGAGEMENT	8.71
SALLE D'EAU 1	4.99
SALLE DE BAINS	4.02
WC 2	1.66

SURFACE HABITABLE 183.91 m²

PORCHE + JARDINIERE (NIVEAU RDC)	17.22
TERRASSE (NIVEAU RDC)	55.89
BALCON (NIVEAU R+1)	9.59
PATIO (NIVEAU R+1)	3.23

SURFACE ANNEXE 85.93 m²



Le présent document exprime la figure et les dispositions générales de l'appartement. Des variations peuvent intervenir en fonction des dispositions techniques et réglementaires tant en ce qui concerne les dimensions libres, que l'équipement. Les retombées des poutres soffites, faux plafonds, canalisations, ne sont pas toutes figurées et peuvent être modifiées pour raisons techniques. La hauteur libre sous soffite, faux-plafond ou retombée de poutre ne saurait être inférieure à 2.10m. Les éléments de cuisine, et mobilier sont présentés à titre indicatif. Seul l'évier et les appareils sanitaires sont fournis.

Edition 15/09/08

ECHELLE: 2cm/pm