
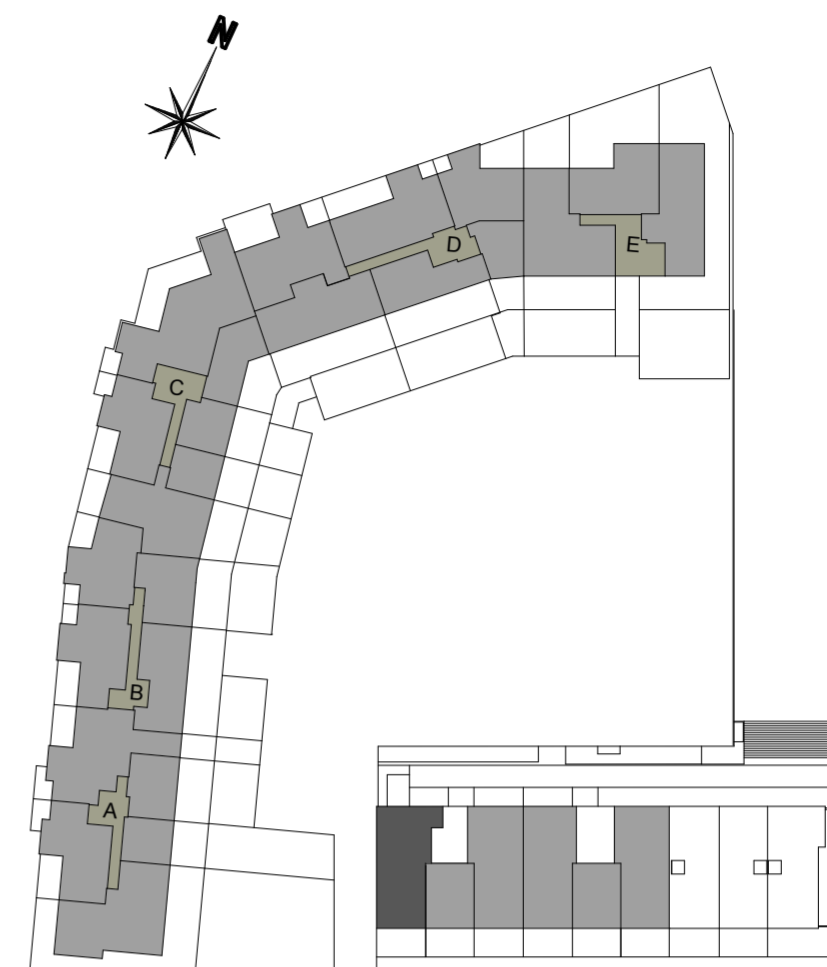


**PRADO RIVAGE
APPARTEMENTS SUR HUVEAUNE**

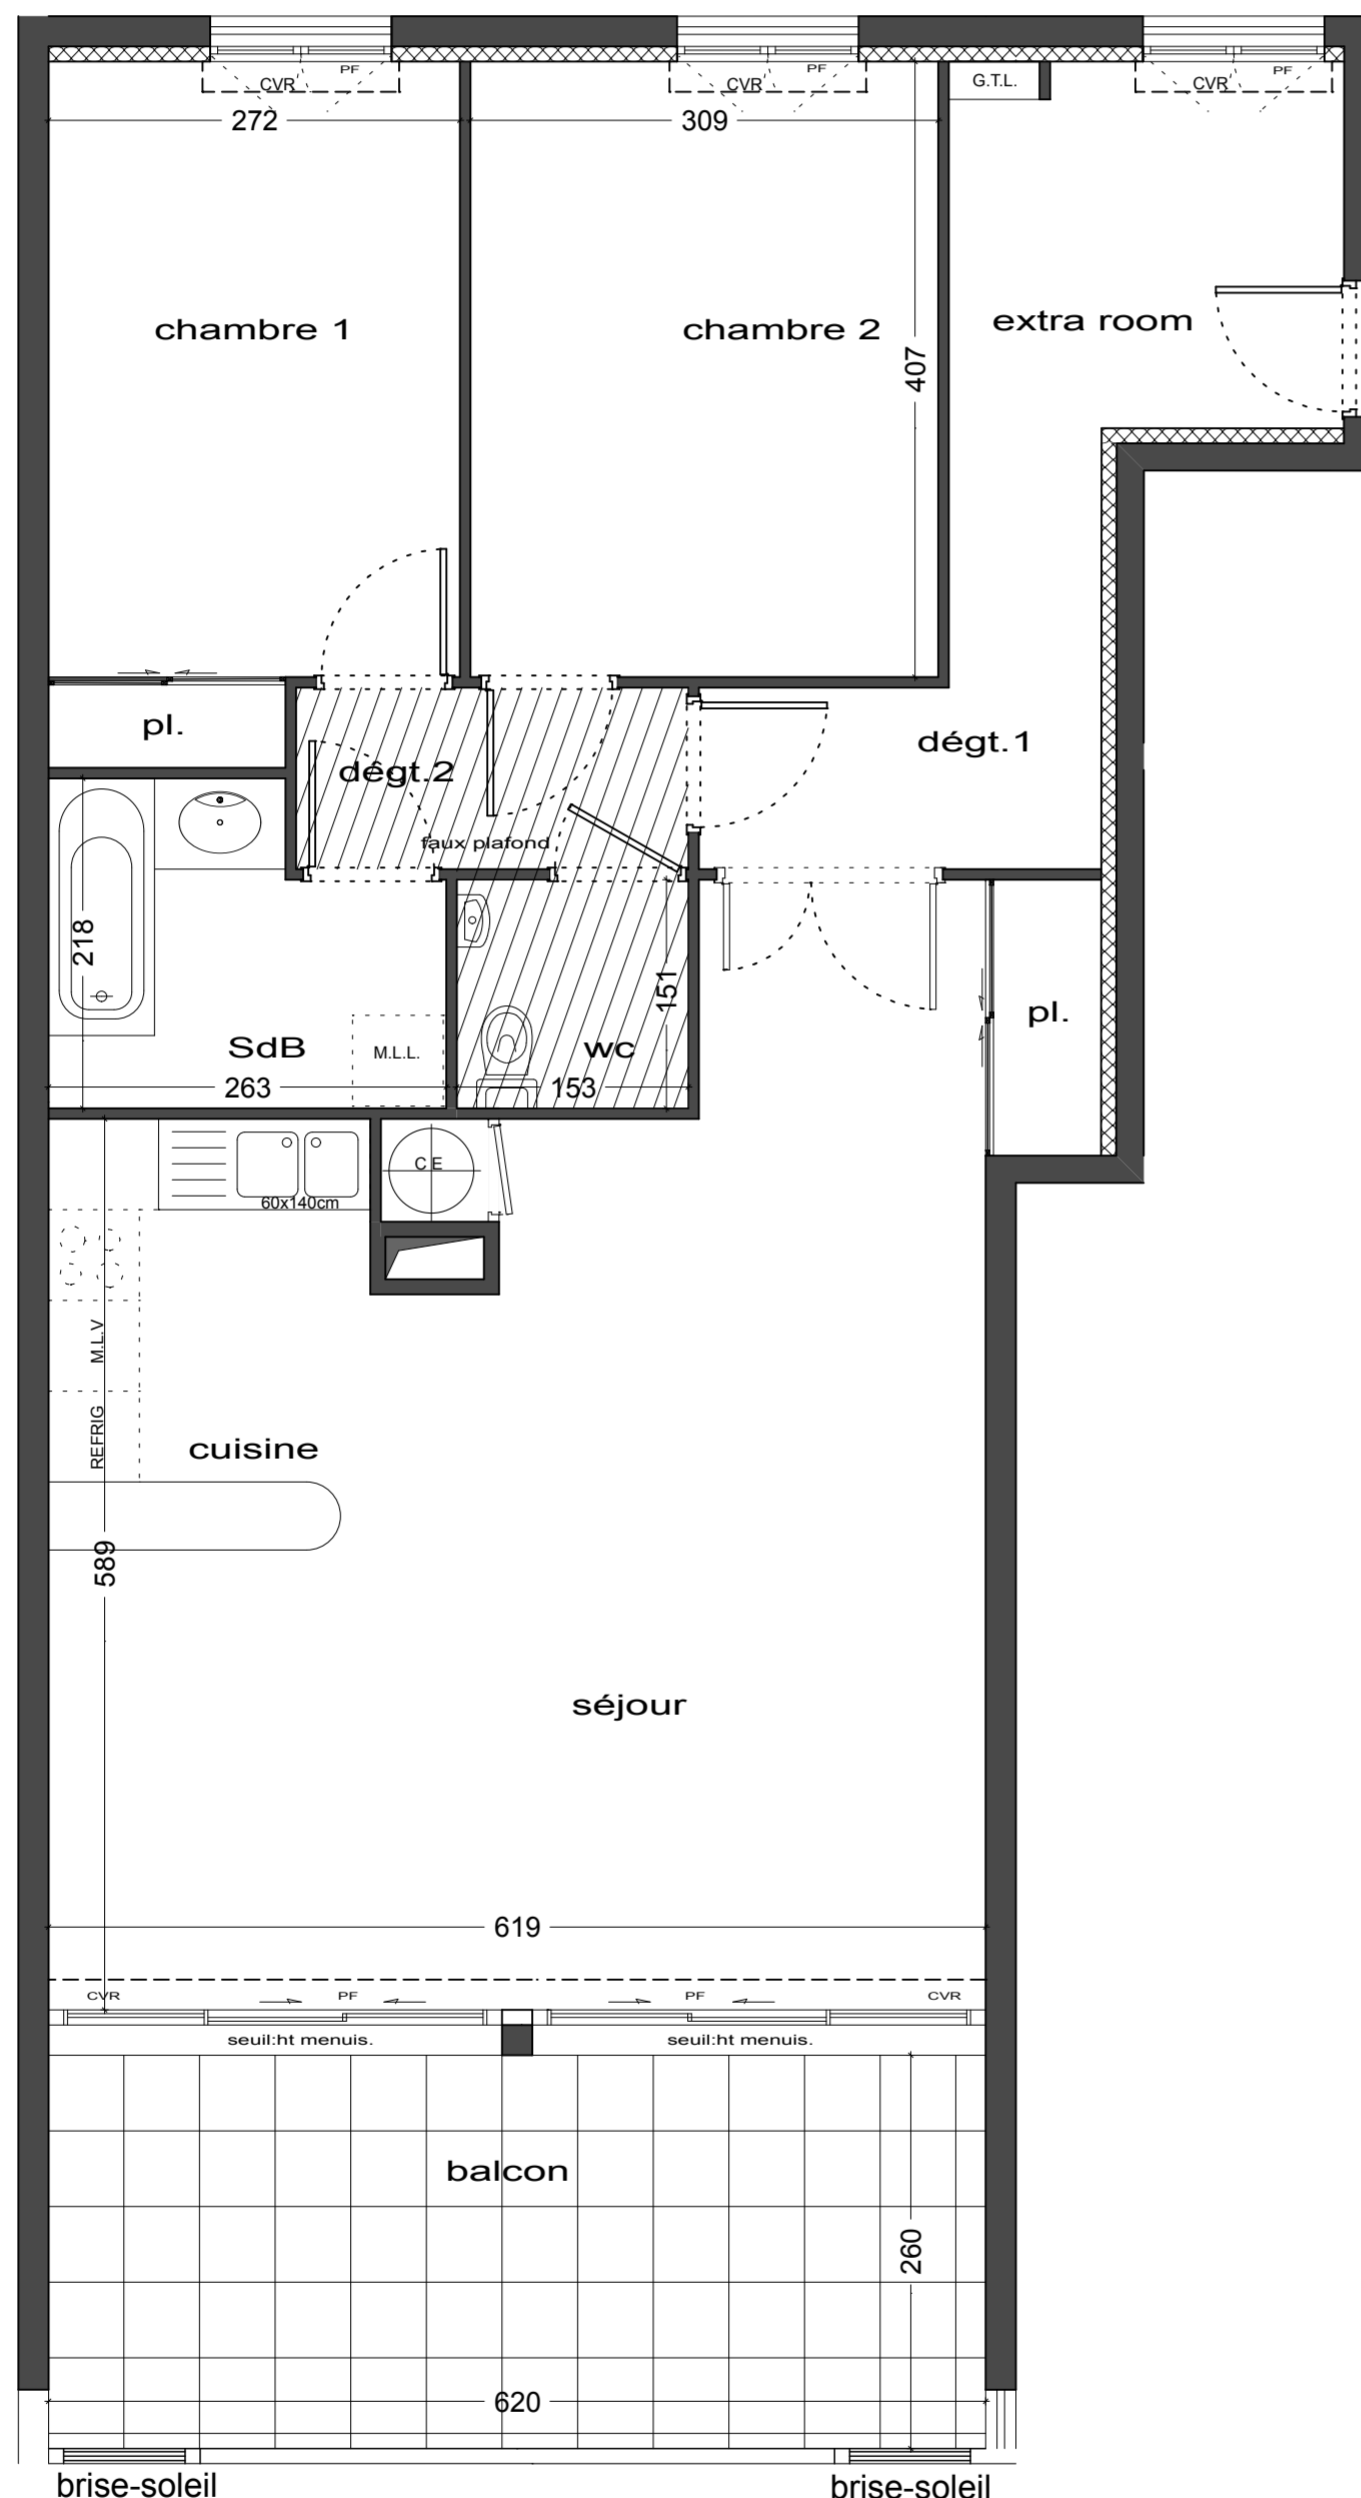

PROVISOIRE

HUV 1.3.1 T3 en R+1

NIVEAU R+1	
EXTRA ROOM	6,21
DEGAGEMENT 1	5,00
DEGAGEMENT 2	3,13
SEJOUR	34,28
CUISINE	6,06
WC	2,33
SDB	5,04
CHAMBRE 1	11,91
CHAMBRE 2	12,61
SURFACE HABITABLE	86,57 m ²
BALCON	16,11
SURFACE ANNEXE	16,11 m ²



Le présent document exprime la figure et les dispositions générales de l'appartement. Des variations peuvent intervenir en fonction des dispositions techniques et réglementaires tant en ce qui concerne les dimensions libres, que l'équipement. Les retombées des poutres soffites, faux plafonds, canalisations, ne sont pas toutes figurées et peuvent être modifiées pour raisons techniques. La hauteur libre sous soffite, faux-plafond ou retombée de poutre ne saurait être inférieure à **2.10m**. Les éléments de cuisine, et mobilier sont présentés à titre indicatif. Seul l'évier et les appareils sanitaires sont fournis.