




Mme GANDHI
27 rue Edouard Vaillant
95600 EAUBONNE

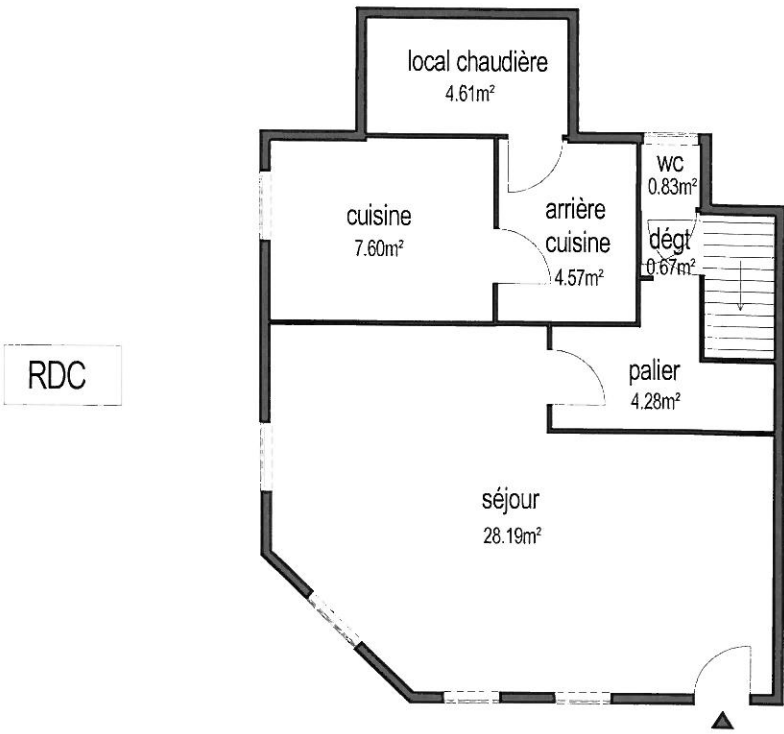

1er étage

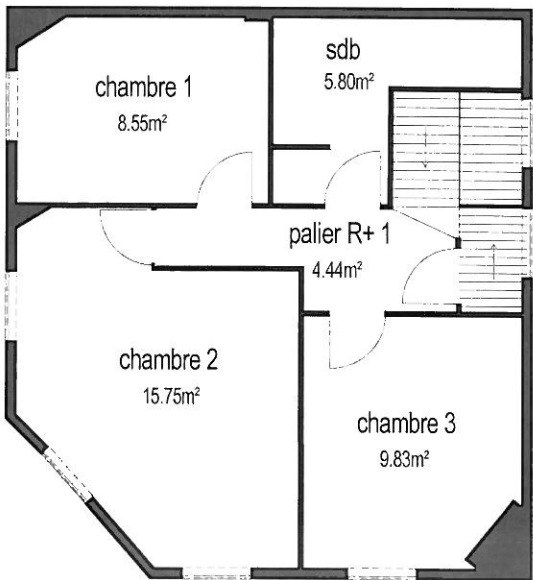

2è étage

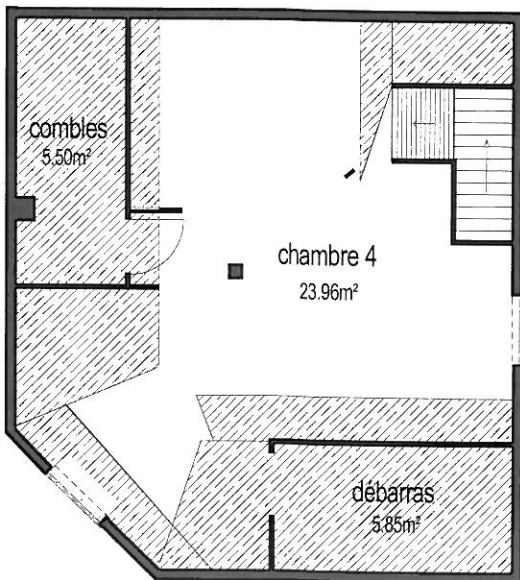

Surface inférieure à 1.80m

ECHELLE : 1/100e

1 m



*Ce schéma n'est ni contractuel, ni structurel.
Il ne pourra en aucun cas servir de support pour un réaménagement
ou une quelconque exécution d'ouvrage.*